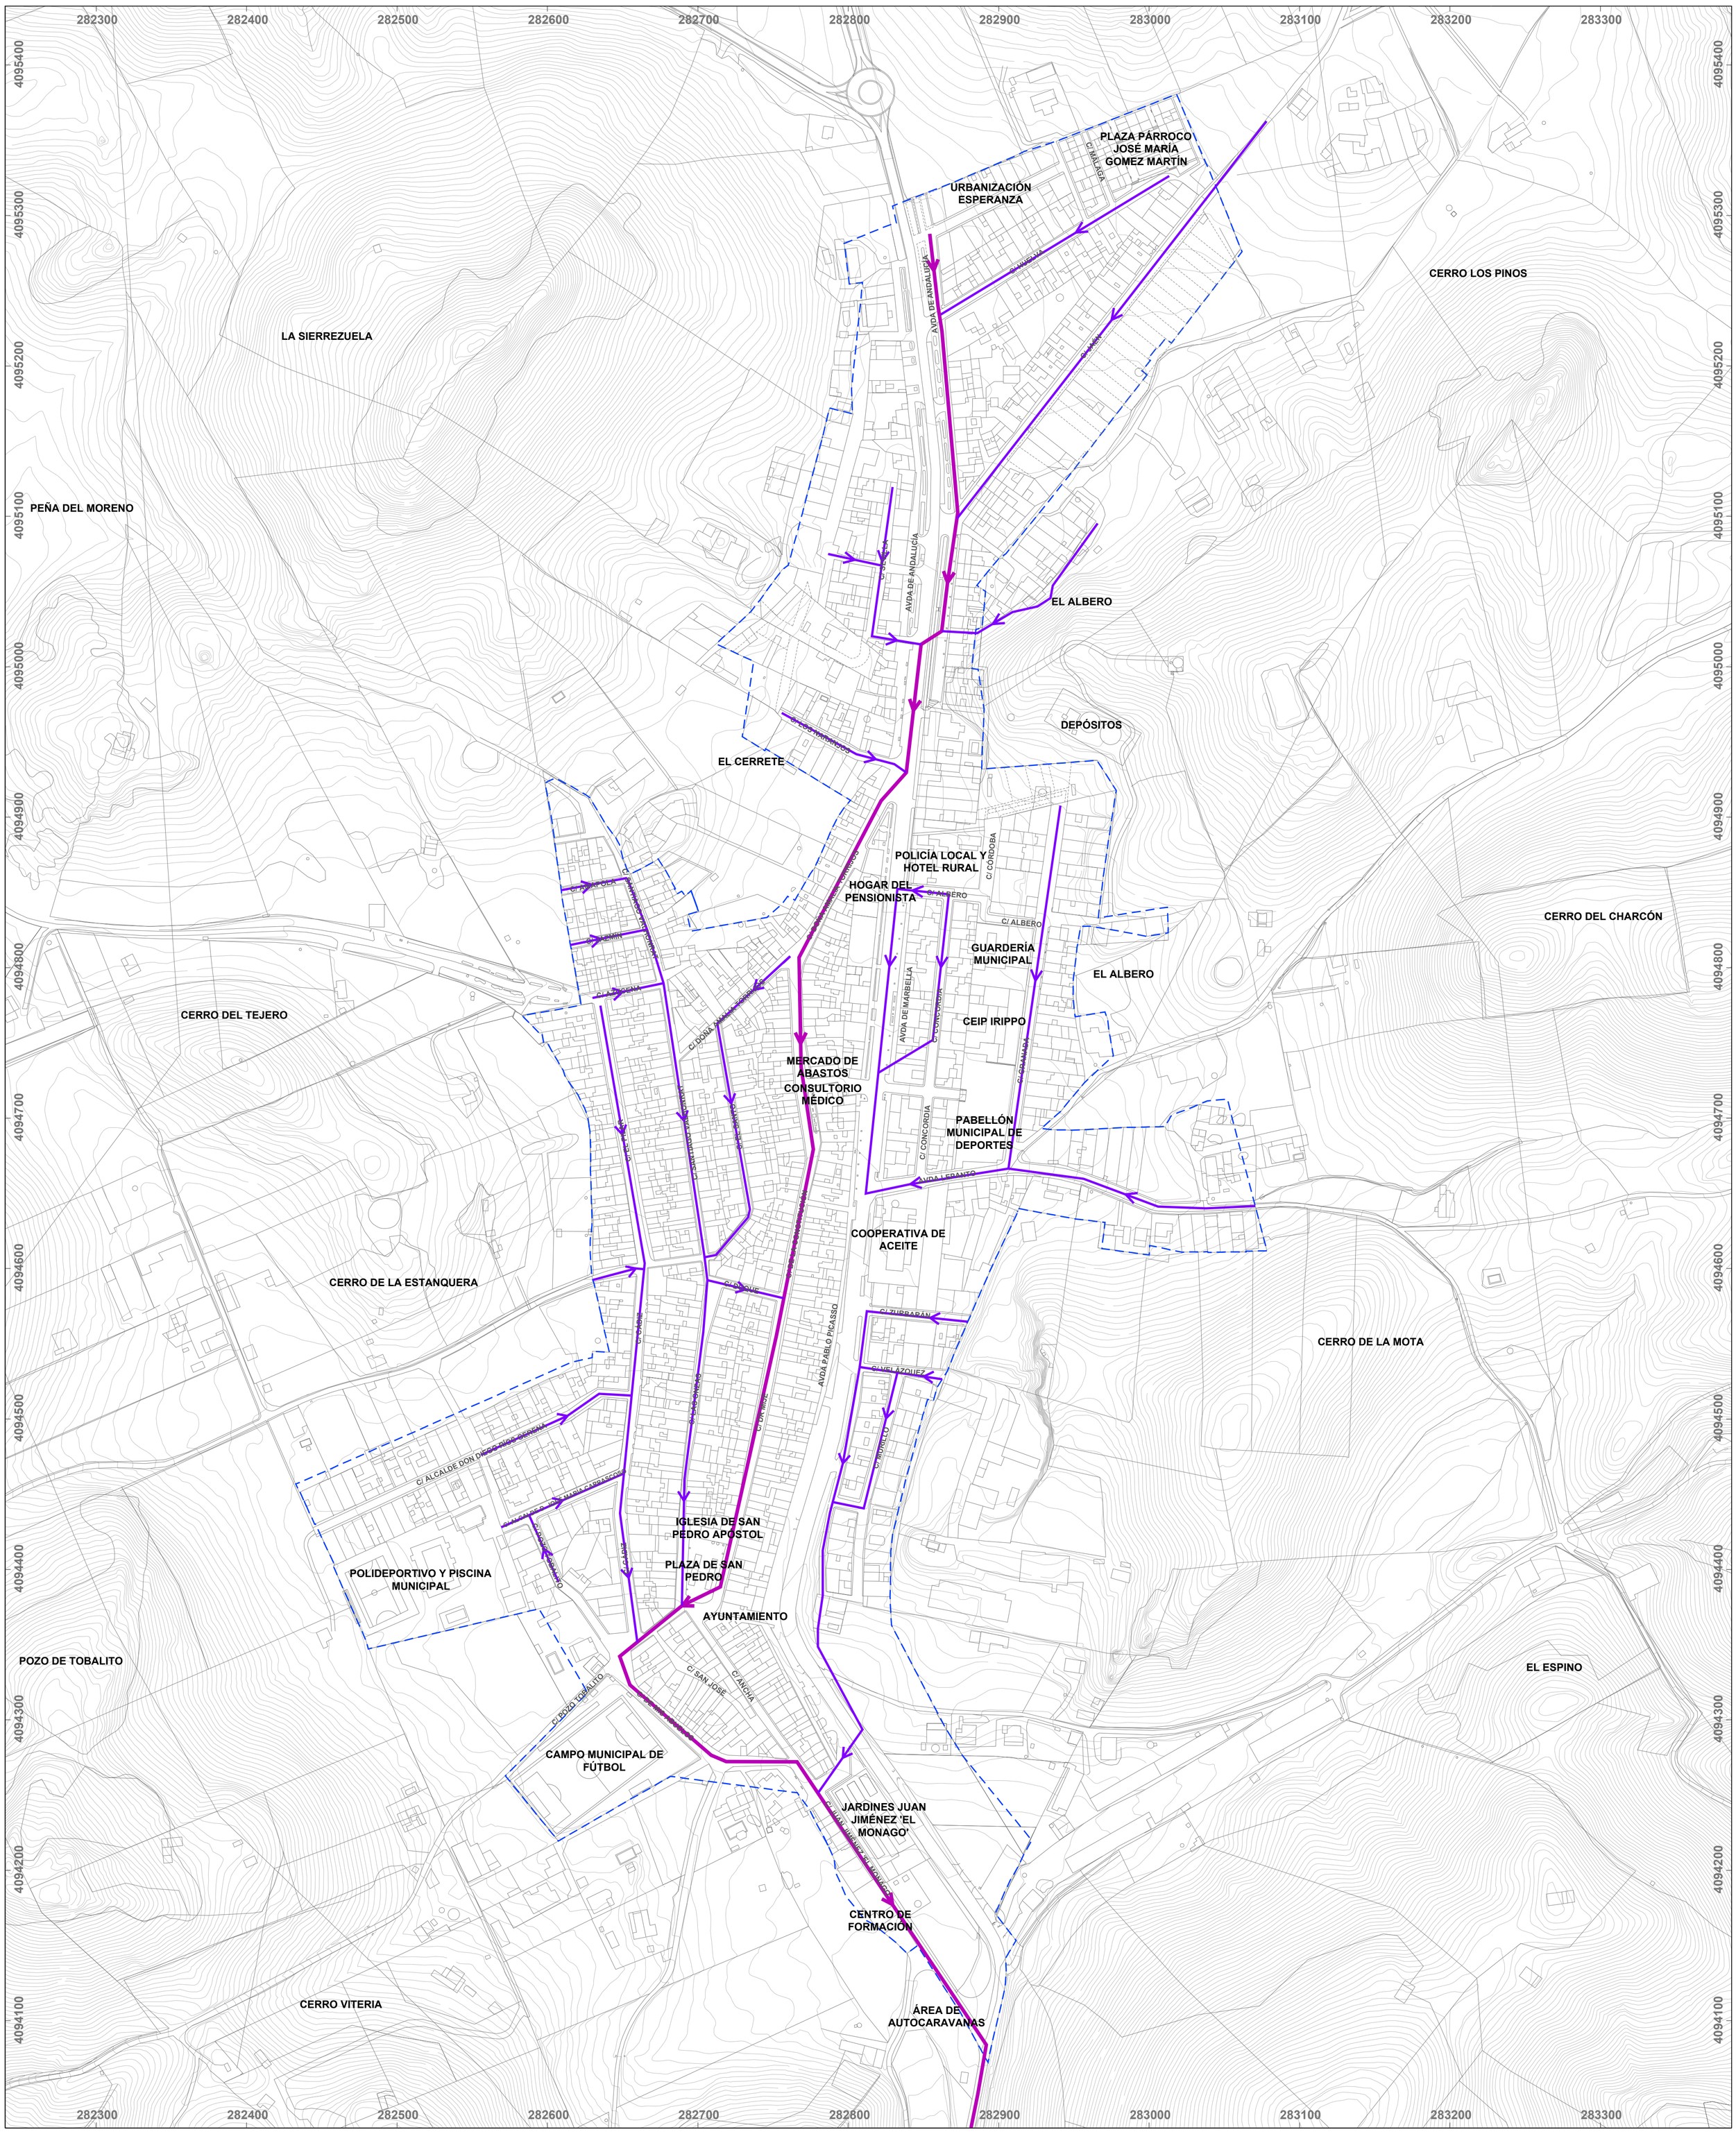

LÍMITE DE SUELO URBANO
SEGÚN PLANEAMIENTO VIGENTE

RED DE SANEAMIENTO SEGÚN NNSS

	RED PRINCIPAL
	RED SECUNDARIA
	SENTIDO DE EVACUACION.

PLAN BÁSICO DE ORDENACIÓN MUNICIPAL CORIPE

AYUNTAMIENTO CORIPE

Diputación Sevilla

DOCUMENTO DE AVANCE

Equipo técnico redactor:
Spaniarq T10 Servicios de Arquitectura S.L.

Director-Coordinador:
José Manuel Meléndez Rodríguez

Plano: **INFORMACIÓN. SUELO URBANO**
INFRAESTRUCTURAS. SANEAMIENTO

Escala: 1:2.000 (0 – 25 – 50 – 75 – 100m)
Formato DIN-A1

Fecha: Abril, 2025

Número: **I-U-07**

PROYECCIÓN: UTM, ETRS 89 ZONA 30

Firmado digitalmente por MELENDEZ RODRIGUEZ JOSE MANUEL - 27289730T
Nombre de reconocimiento (DN): c=ES, serialNumber=IDCES-27289730T, sn=MELENDEZ RODRIGUEZ, gn=JOSE MANUEL, cn=MELENDEZ RODRIGUEZ JOSE MANUEL - 27289730T
Fecha y hora: 2025.04.11 09:19:42 +02'00'
MELENDEZ RODRIGUEZ JOSE MANUEL - 27289730T